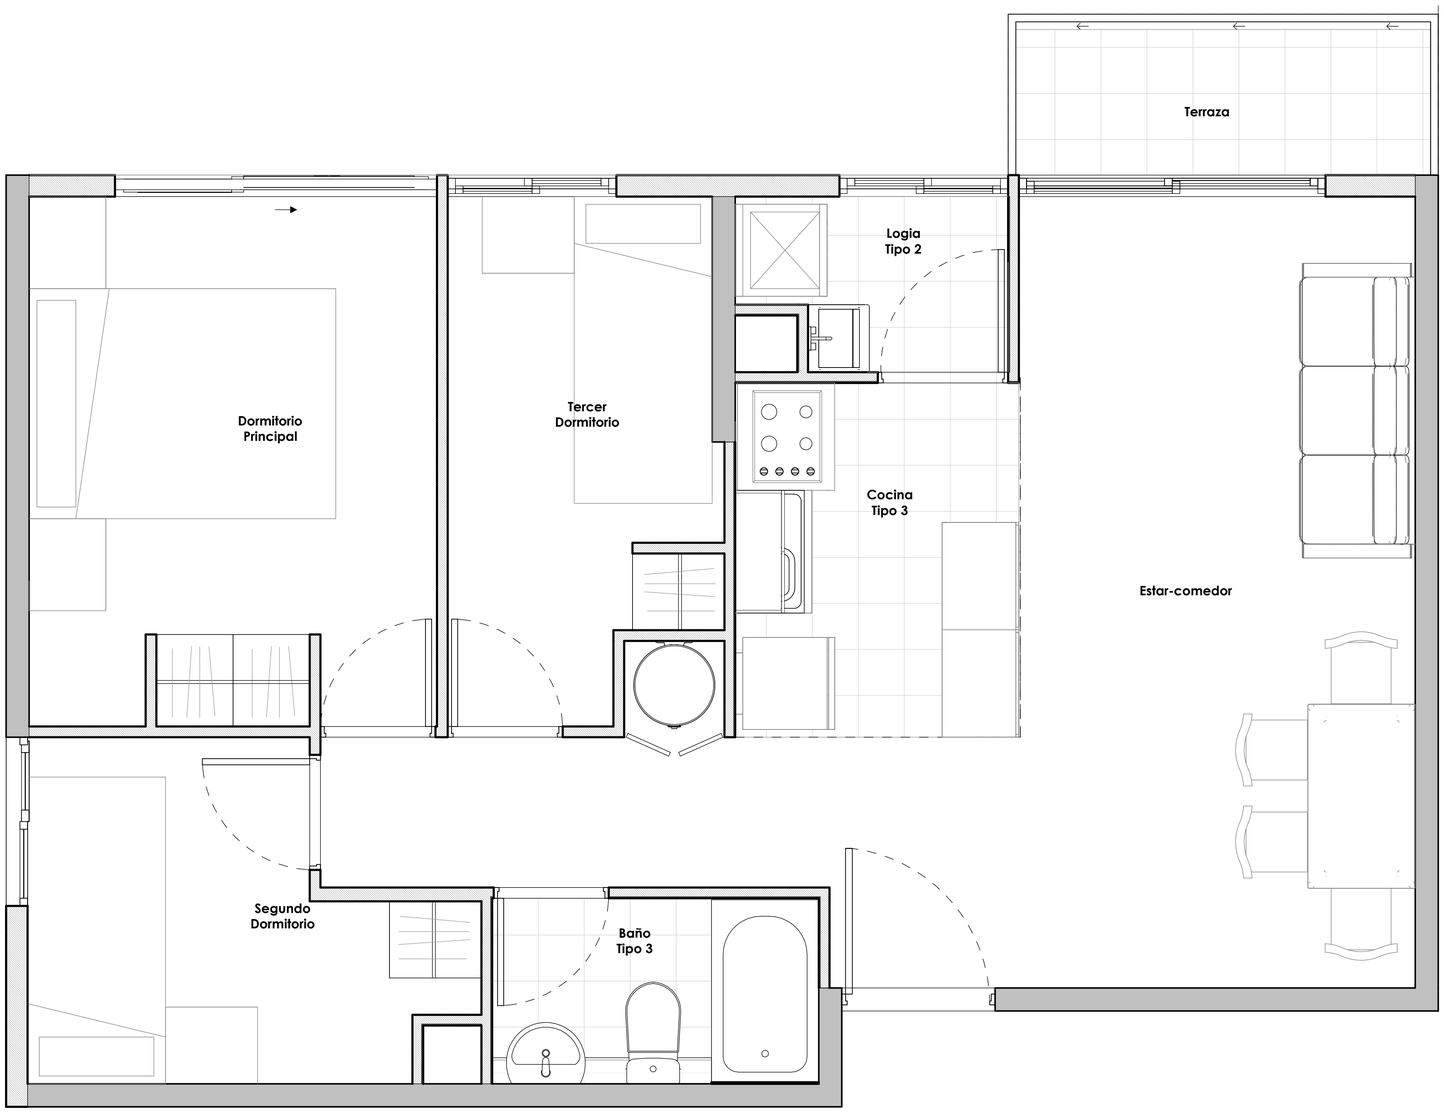


Tipología D/ 3D+1B

1 : 20

NOMBRE PROYECTO:	LÁMINA:	TRAMO:	PROYECTO DESARROLLADO POR:
CONDOMINIO TORRES DEL PARQUE I Y II	Tipología D	Tramo Libres con subsidios 1750-2800UF	VIAS EBCO